


NASTARAKENNUS OY
AS OY OULUN KOTIKUNNAS

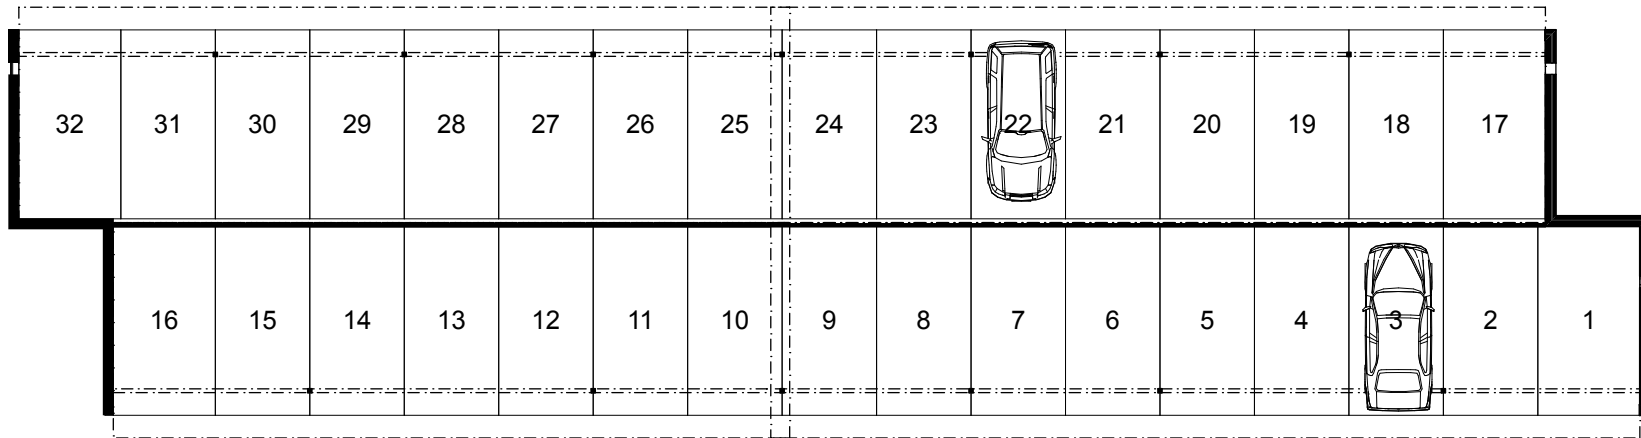

AUTOKATOS
POHJAPIIRROS 1/200
LUONNOS 27.10.2009

ARKKITEHTITOIMISTO VELI KARJALAINEN KY