


NASTARAKENNUS OY
AS OY OULUN KOTIKULMA

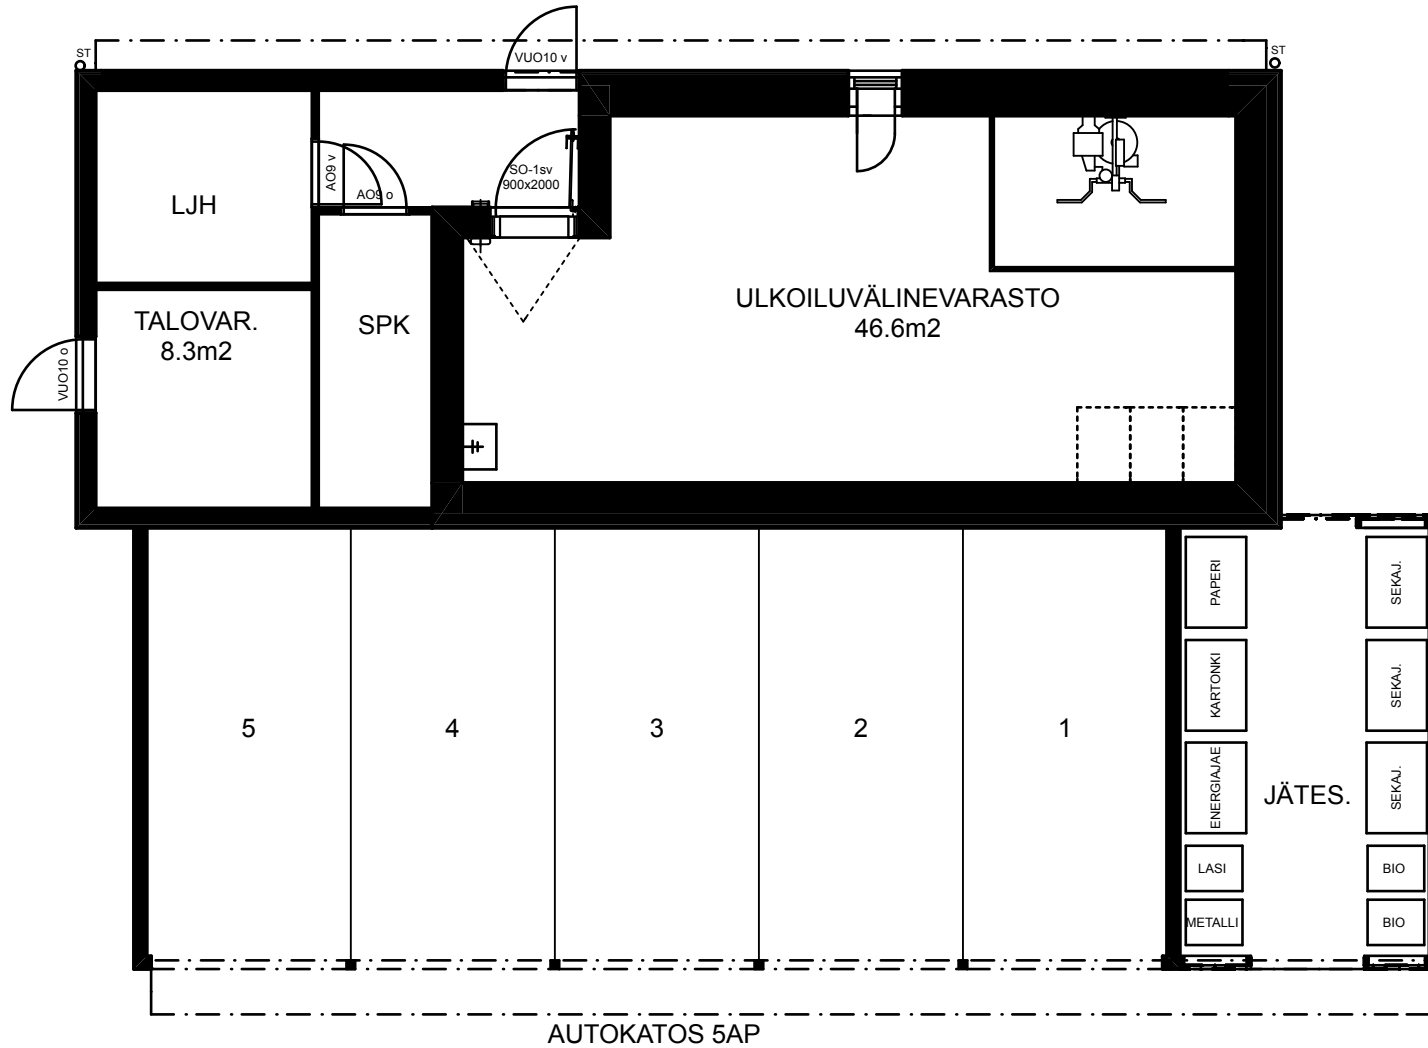

PIHARAKENNUS
POHJAPIIRROS 1/100
LUONNOS 31.8.2010

ARKKITEHTITOIMISTO VELI KARJALAINEN KY