


OULUNTULLIN LIITTYMÄ

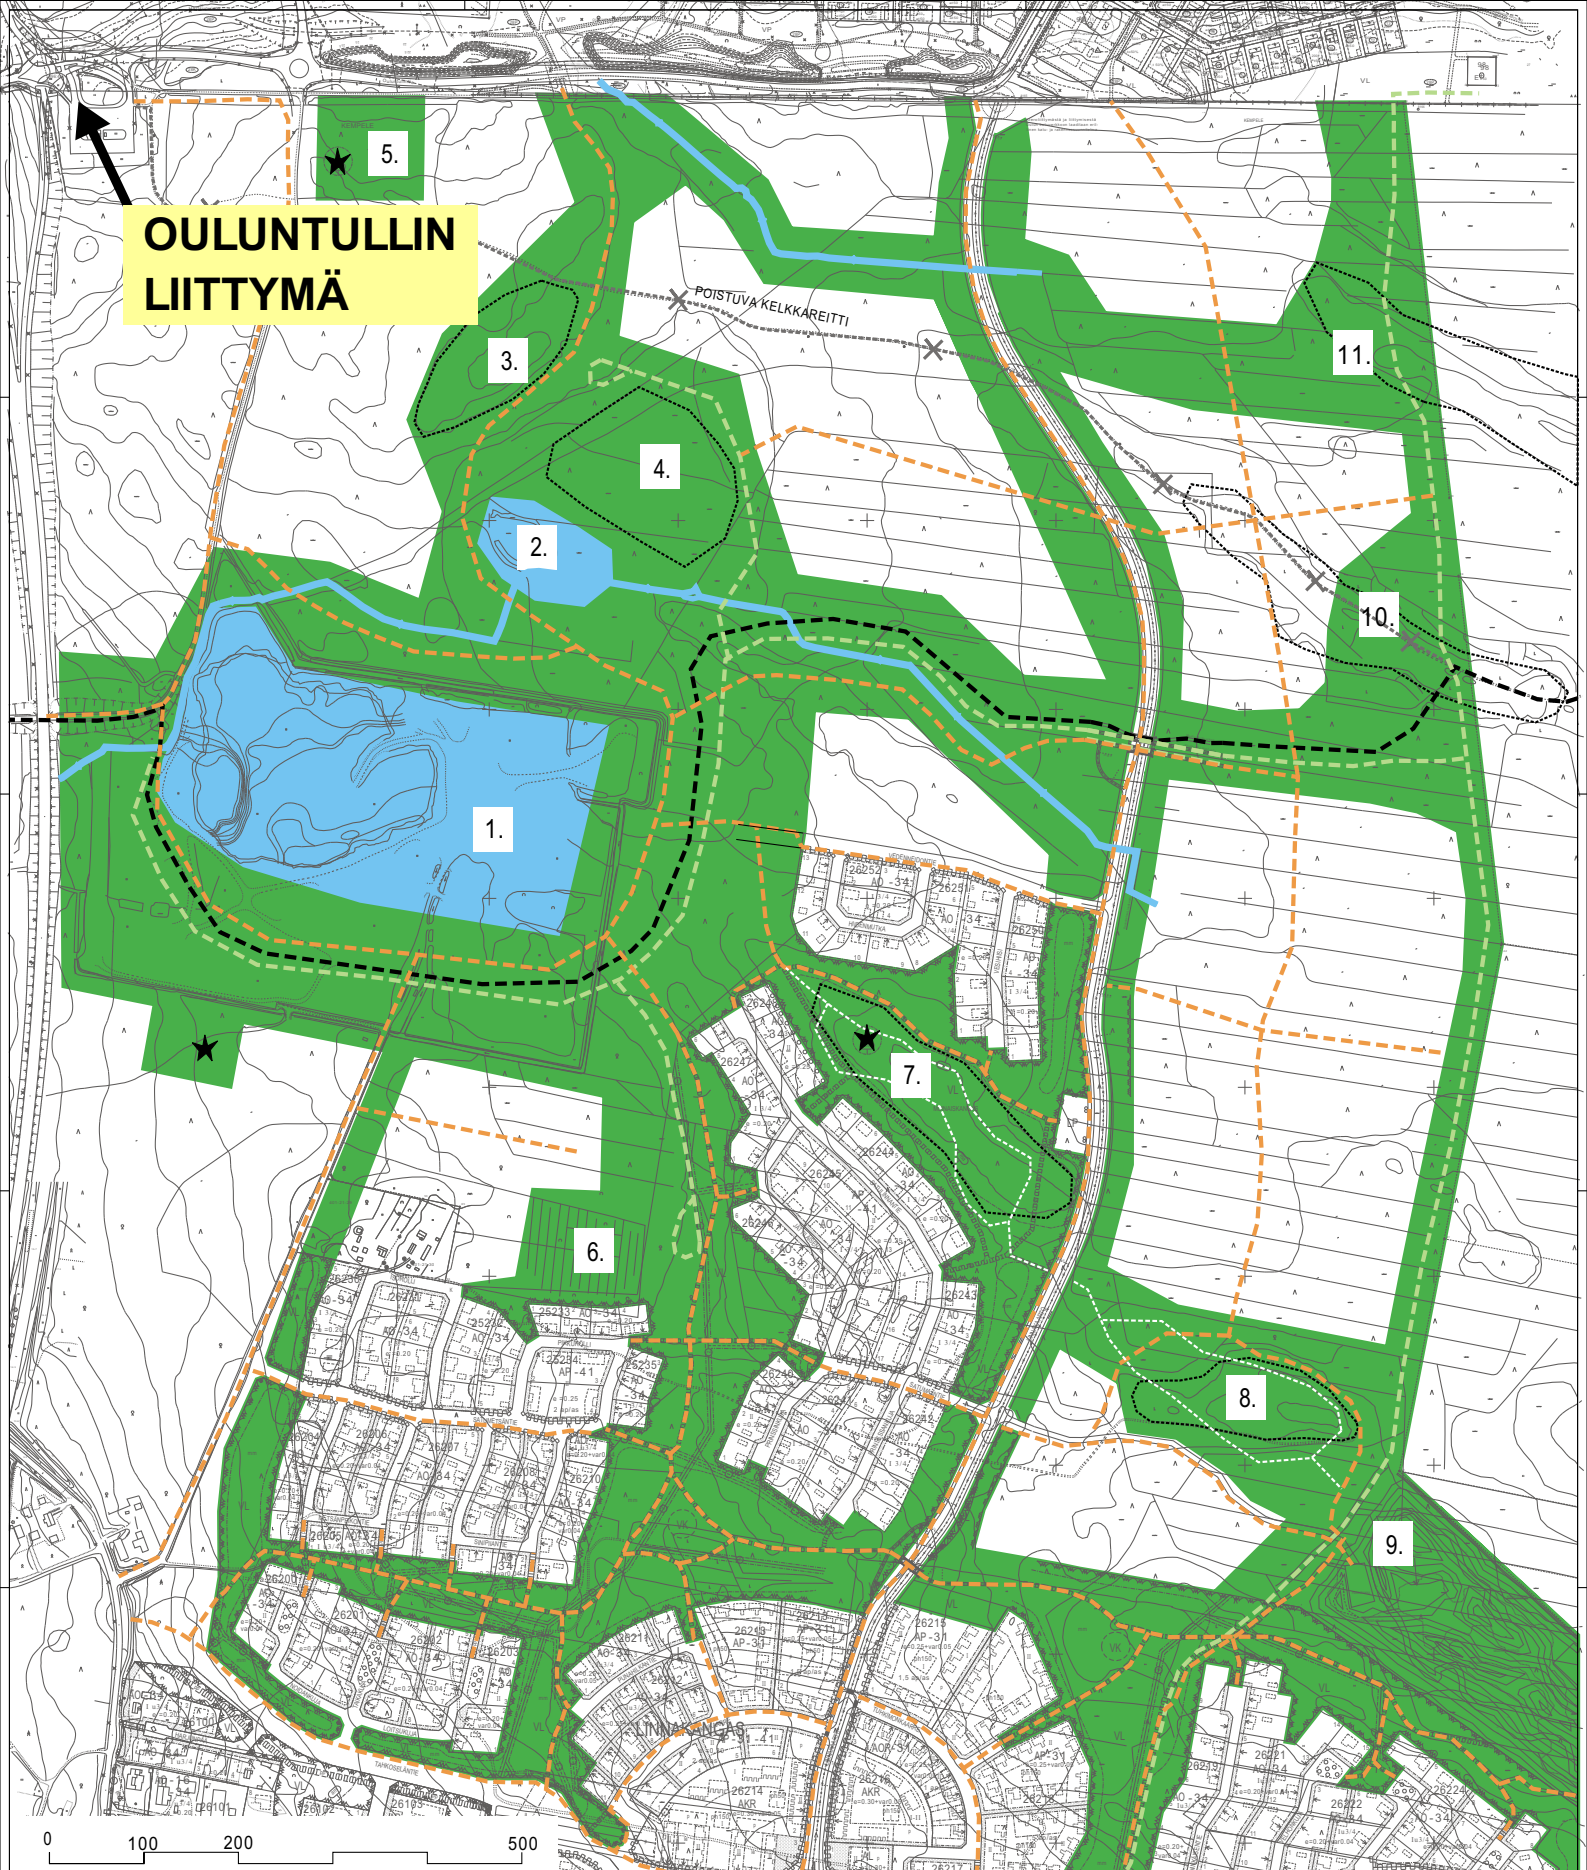

1. DESTIAN LOUHOALUE
- tuleva uimaranta, ulkoilu- ja virkistysalue, liikuntapalveluja
2. OJITTAMATON SUOALUE, JOSSA KAIVETTUJA VESIALUEITA
- tuleva hulevesien viivytysallas
3. KIVIKKOINEN KANGAS
- maisemallisesti arvokas alue, säilytetään luonnontilaisena
4. VÄHÄPUUSTOINEN SUO
- metsälain mukainen luonnontilainen vähäpuustoinen suo, säilytetään luonnontilaisena
5. LAPINRAUNIO
- muinaisjäännös suojeltu muinaismuistolailalla
6. OJITETTU SUO
- pintavesien tasaaja, säilytetään luonnontilaisena

7. KIVIKKOINEN KANGAS
- alueella muinaisjäännös, säilytetään luonnontilaisena, tuleva luontopolku
8. KIVIKKOINEN KANGAS
- tuleva luontopolku (valkoisella katkoviivalla) ja nuotiopaikka
9. MAANLÄJITYSALUE, maisemointisuunnitelma tehty
- tuleva ulkoilu- ja virkistysalue, seikkailumaa, maastopyöräily
10. KORKEAMPI KANGAS-/ SELÄNNEALUE
- tulevia ulkoilu- ja virkistysreittejä
11. KORKEAMPI KANGAS-/ SELÄNNEALUE
- tulevia ulkoilu- ja virkistysreittejä

- Uusi linjaus seudulliselle moottorikelkkayhteydelle
- - - Tuleva latu/ kuntopolku
- - - Tuleva kevyenliikenteenväylä
- Sääilyvä kokoojaoja
- ★ Muinaisjäännös