



NASTARAKENNUS OY

AS OY OULUN KOTIKUJA

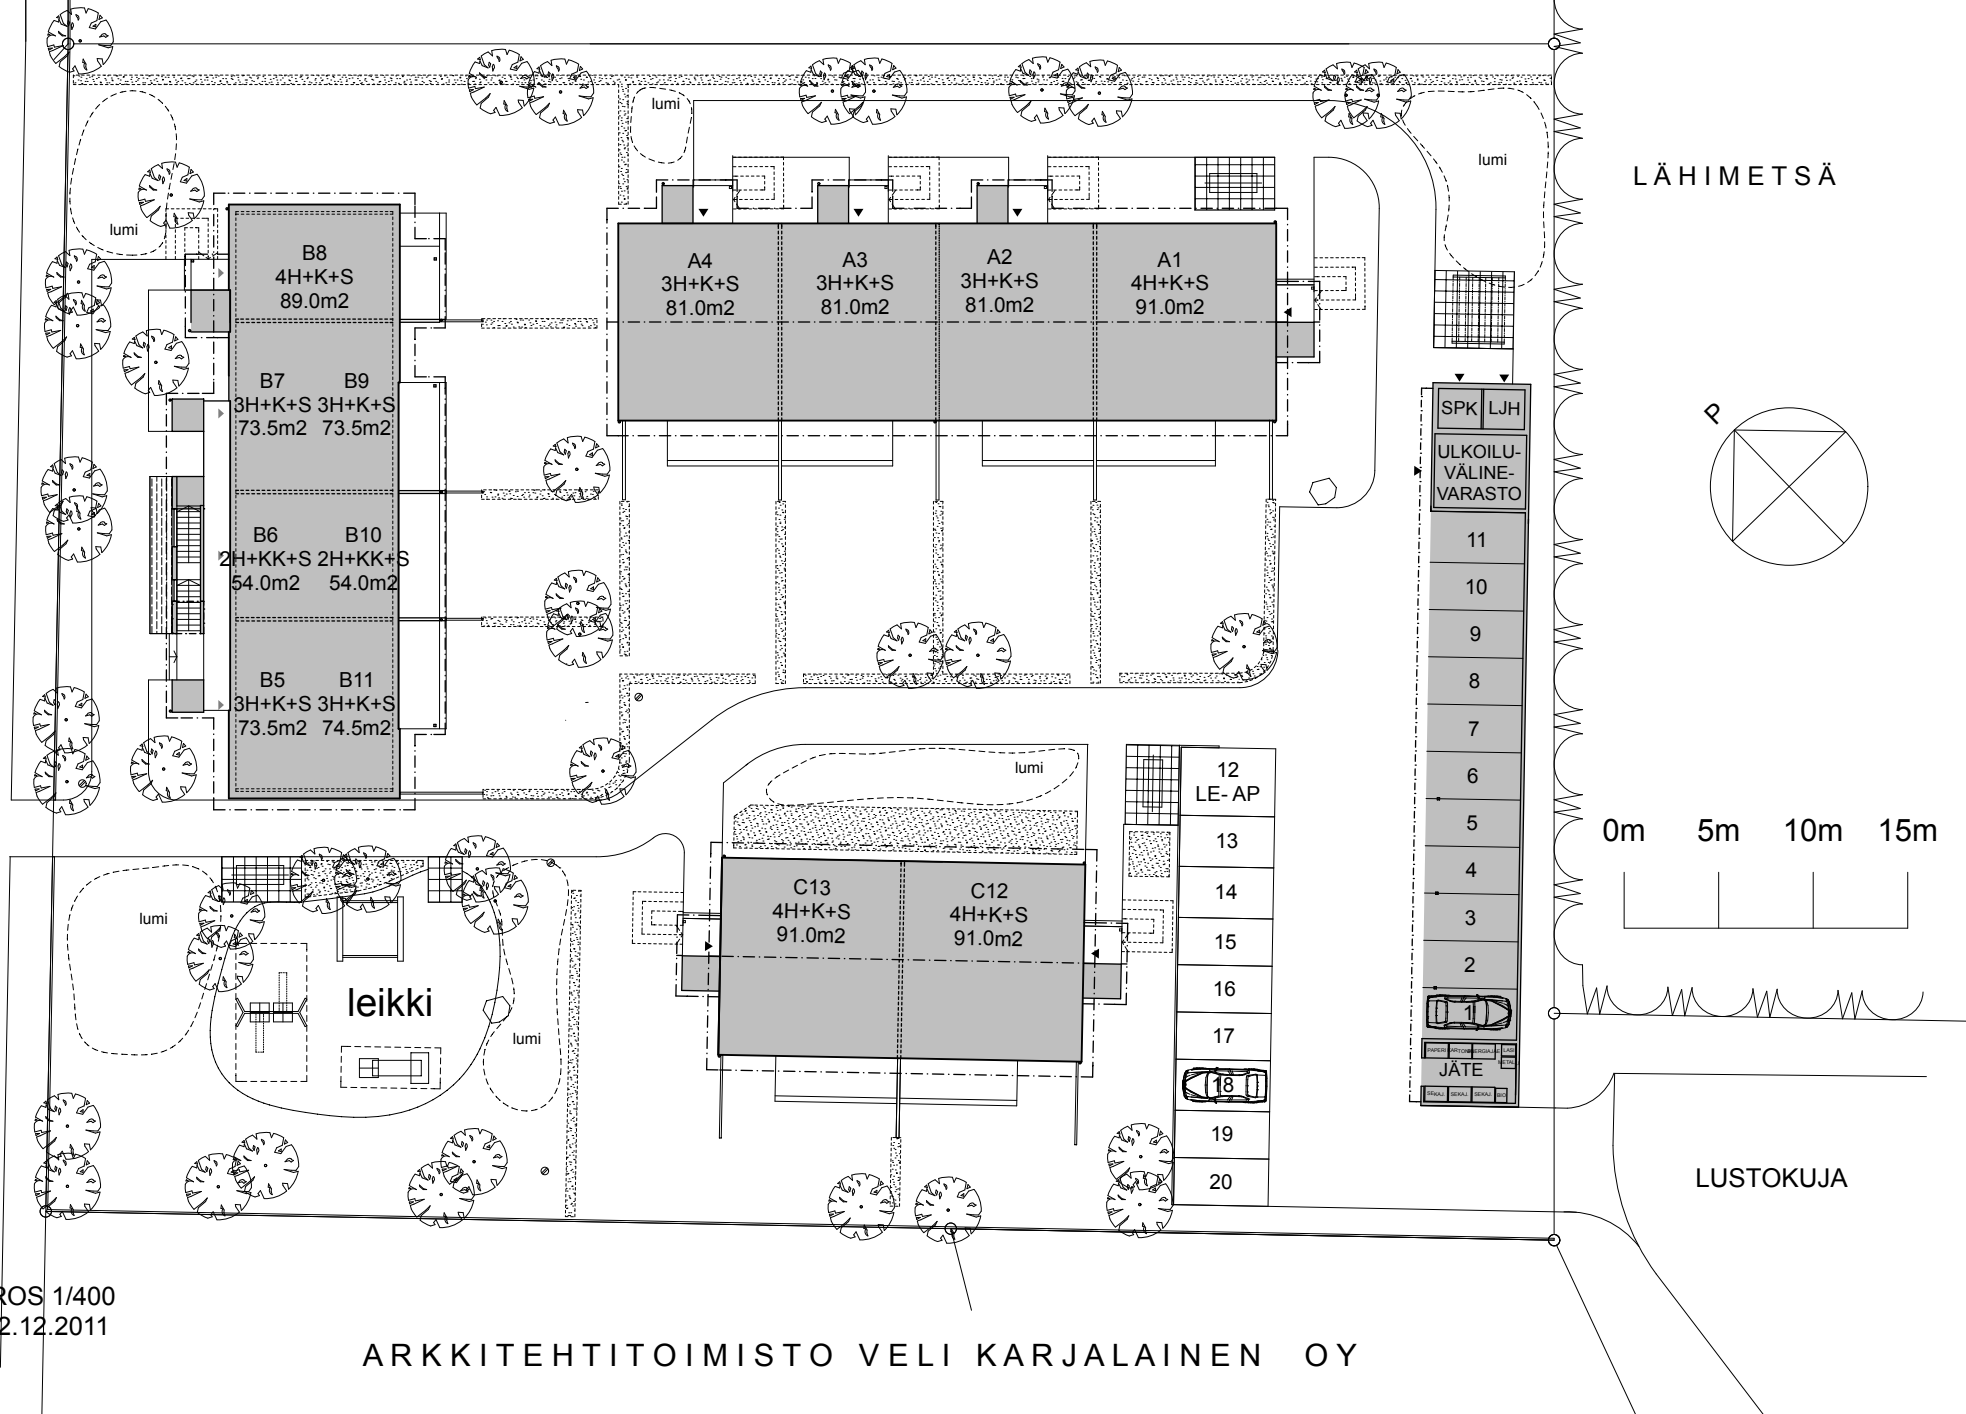

LÄHIMETSÄ

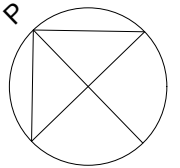

0m 5m 10m 15m



LUSTOKUJA

ASEMPIIRROS 1/400
LUONNOS 12.12.2011

ARKKITEHTITOIMISTO VELI KARJALAINEN OY