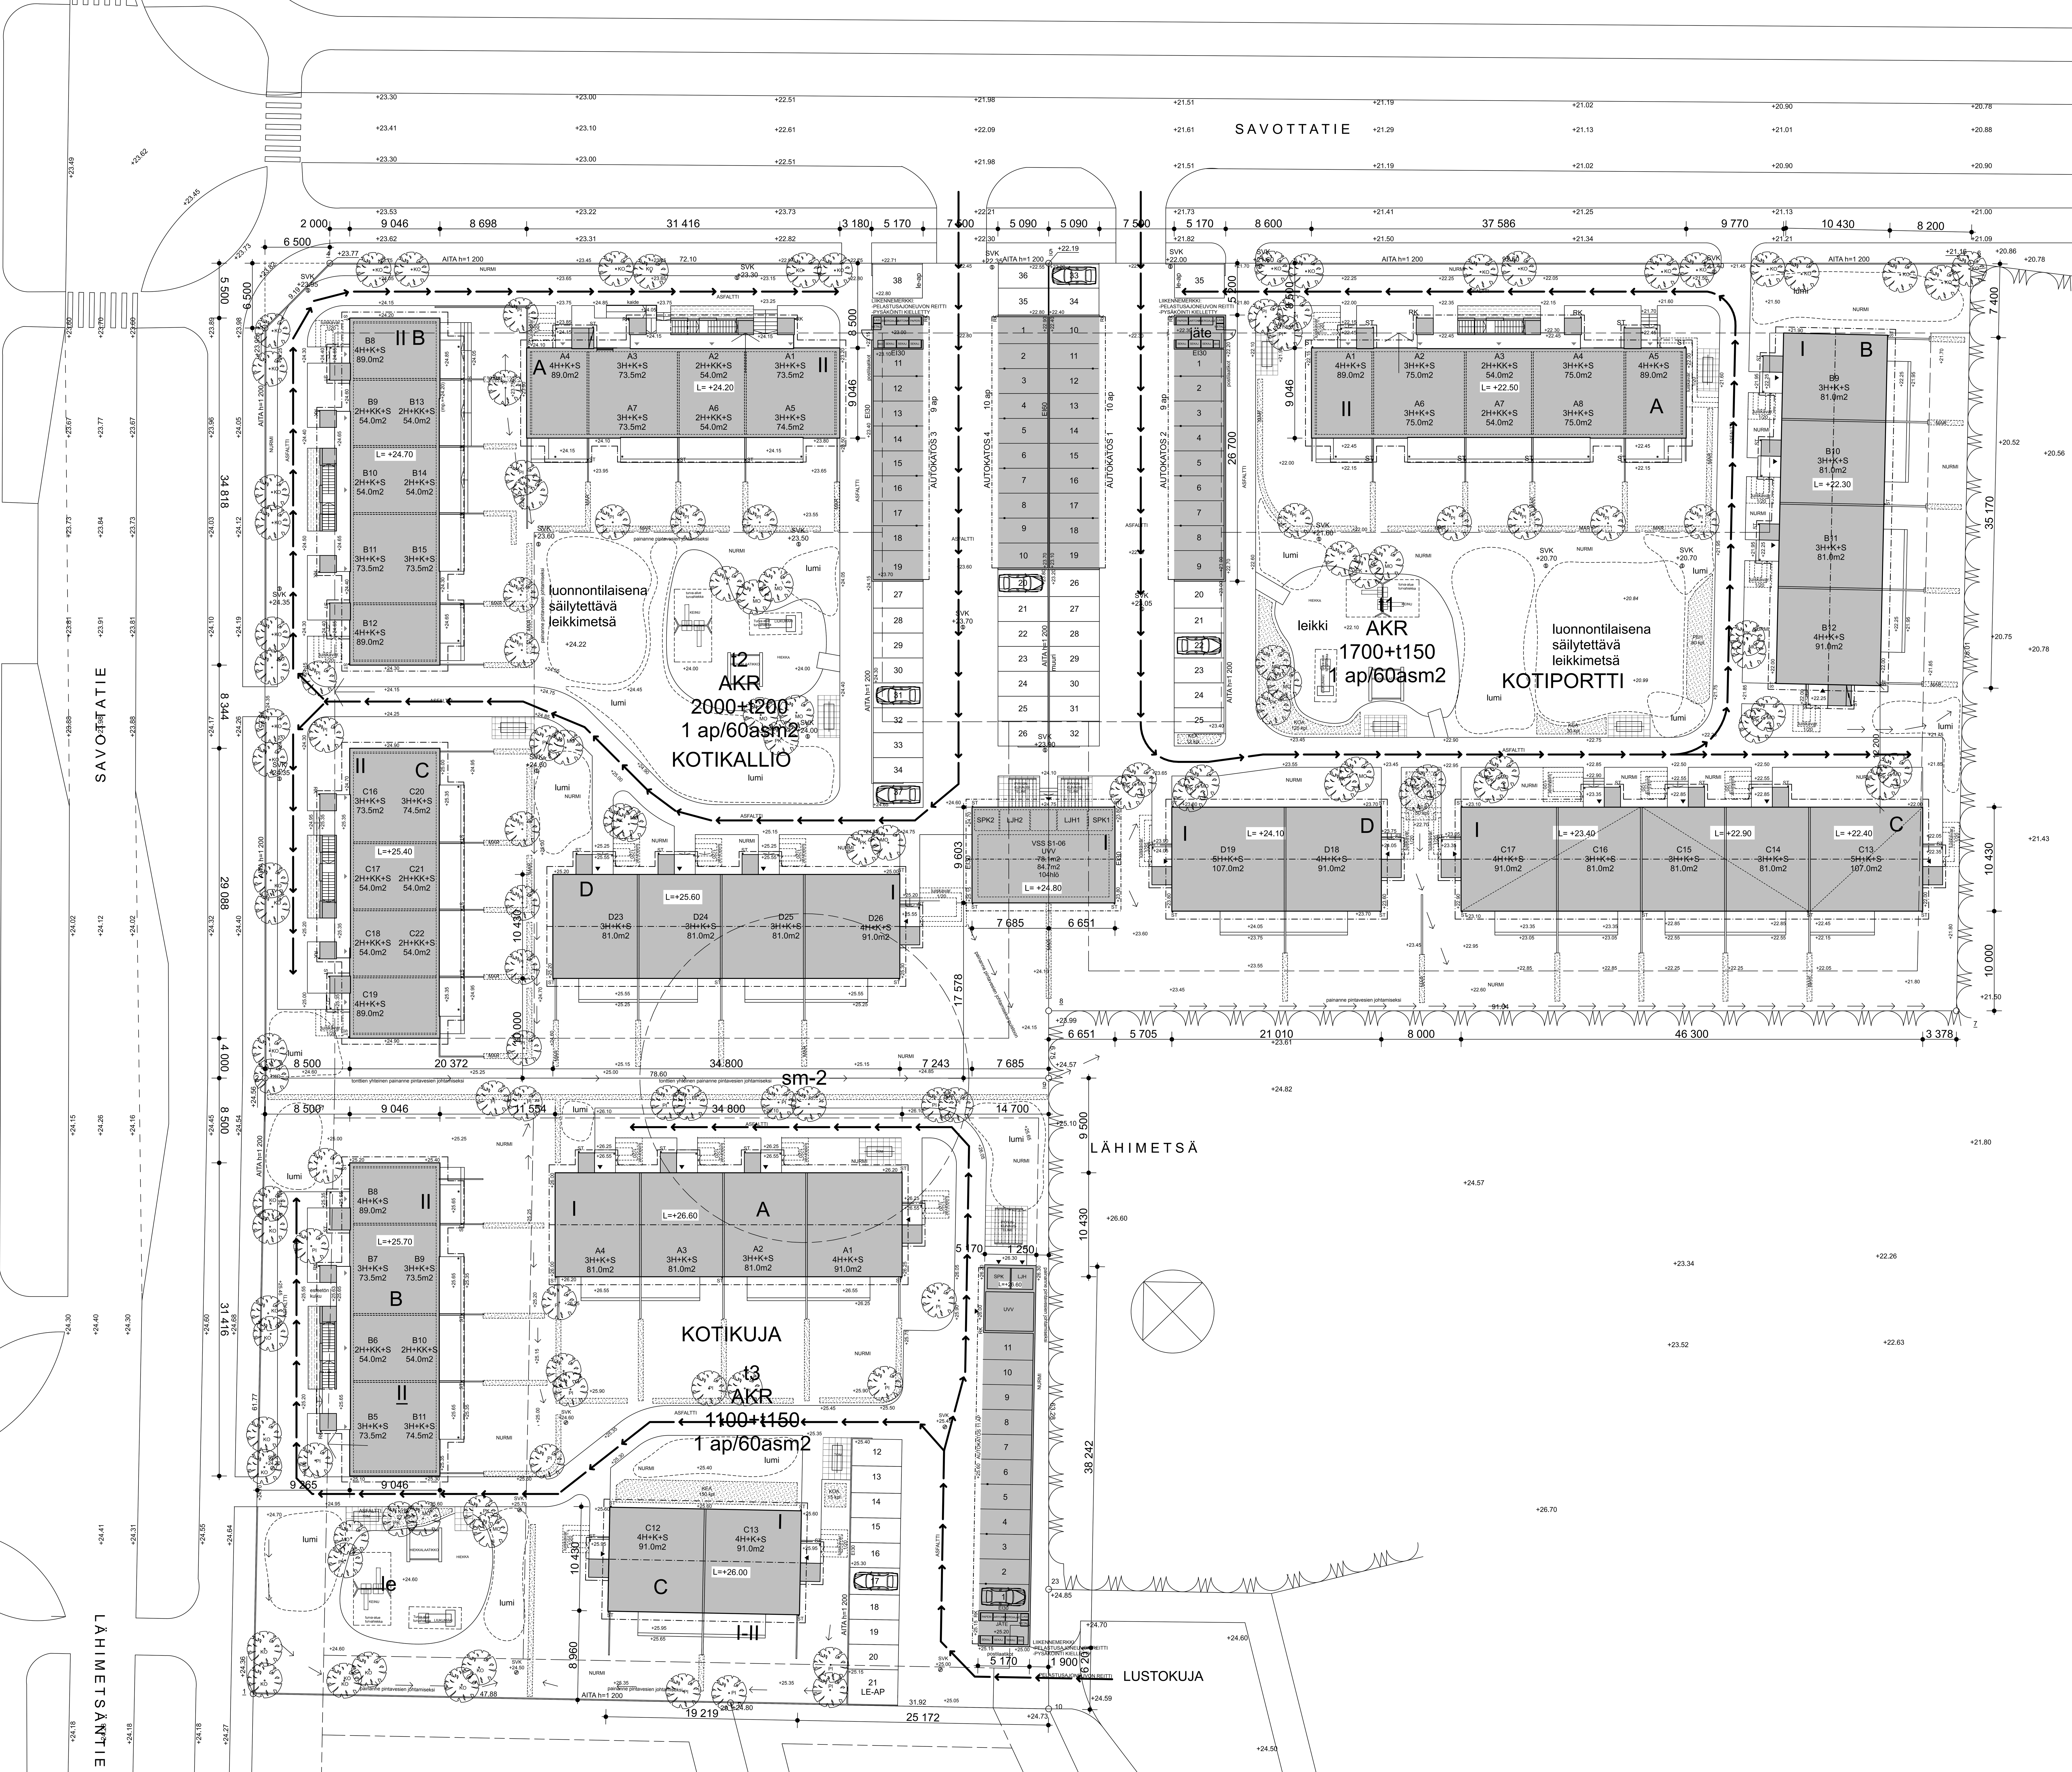
SAVOTTATIE
SAVOTTATIE
LÄHIMETSÄNTIE
LÄHIMETSÄ
LUSTOKUJA
KOTIKALLIO
t2
AKR
2000+t200
1 ap/60asm2
KOTIPORTTI
t1
AKR
1700+t150
1 ap/60asm2
KOTIKUJA
t3
AKR
1100+t150
1 ap/60asm2
sm-2
luonnontilaisena
säilytettävä
leikkimetsä
leikki
lumi
NURMI
ASFALTTI
AITA h=1 200
AUTOKATOS 1
AUTOKATOS 2
AUTOKATOS 3
AUTOKATOS 4
AUTOKATOS 11 AP
LIIKENNEMERKKI:
-PELASTUSAJONEUVON REITTI
-PYSÄKÖINTI KIELLETTY
jäte
JÄTE
VSS S1-06
UVV
78.1m2
84.7m2
104hlö
L= +24.80
SPK2
LJH2
LJH1
SPK1
SPK
LJH
UVV
B8
4H+K+S
89.0m2
B9
2H+KK+S
54.0m2
B13
2H+KK+S
54.0m2
L= +24.70
B10
2H+K+S
54.0m2
B14
2H+K+S
54.0m2
B11
3H+K+S
73.5m2
B15
3H+K+S
73.5m2
B12
4H+K+S
89.0m2
A4
4H+K+S
89.0m2
A3
3H+K+S
73.5m2
A2
2H+KK+S
54.0m2
A1
3H+K+S
73.5m2
L= +24.20
A7
3H+K+S
73.5m2
A6
2H+KK+S
54.0m2
A5
3H+K+S
74.5m2
C16
3H+K+S
73.5m2
C20
3H+K+S
74.5m2
L=+25.40
C17
2H+KK+S
54.0m2
C21
2H+KK+S
54.0m2
C18
2H+KK+S
54.0m2
C22
2H+KK+S
54.0m2
C19
4H+K+S
89.0m2
D23
3H+K+S
81.0m2
D24
3H+K+S
81.0m2
D25
3H+K+S
81.0m2
D26
4H+K+S
91.0m2
L=+25.60
A1
4H+K+S
89.0m2
A2
3H+K+S
75.0m2
A3
2H+KK+S
54.0m2
A4
3H+K+S
75.0m2
A5
4H+K+S
89.0m2
L= +22.50
A6
3H+K+S
75.0m2
A7
2H+KK+S
54.0m2
A8
3H+K+S
75.0m2
B9
3H+K+S
81.0m2
B10
3H+K+S
81.0m2
L= +22.30
B11
3H+K+S
81.0m2
B12
4H+K+S
91.0m2
D19
5H+K+S
107.0m2
D18
4H+K+S
91.0m2
L= +24.10
C17
4H+K+S
91.0m2
C16
3H+K+S
81.0m2
C15
3H+K+S
81.0m2
C14
3H+K+S
81.0m2
C13
5H+K+S
107.0m2
L= +23.40
L= +22.90
L= +22.40
A4
3H+K+S
81.0m2
A3
3H+K+S
81.0m2
A2
3H+K+S
81.0m2
A1
4H+K+S
91.0m2
L=+26.60
B8
4H+K+S
89.0m2
L=+25.70
B7
3H+K+S
73.5m2
B9
3H+K+S
73.5m2
B6
2H+KK+S
54.0m2
B10
2H+KK+S
54.0m2
B5
3H+K+S
73.5m2
B11
3H+K+S
74.5m2
C12
4H+K+S
91.0m2
C13
4H+K+S
91.0m2
L=+26.00
21
LE-AP
tonttien yhteinen painanne pintavesien johtamiseksi
painanne pintavesien johtamiseksi